
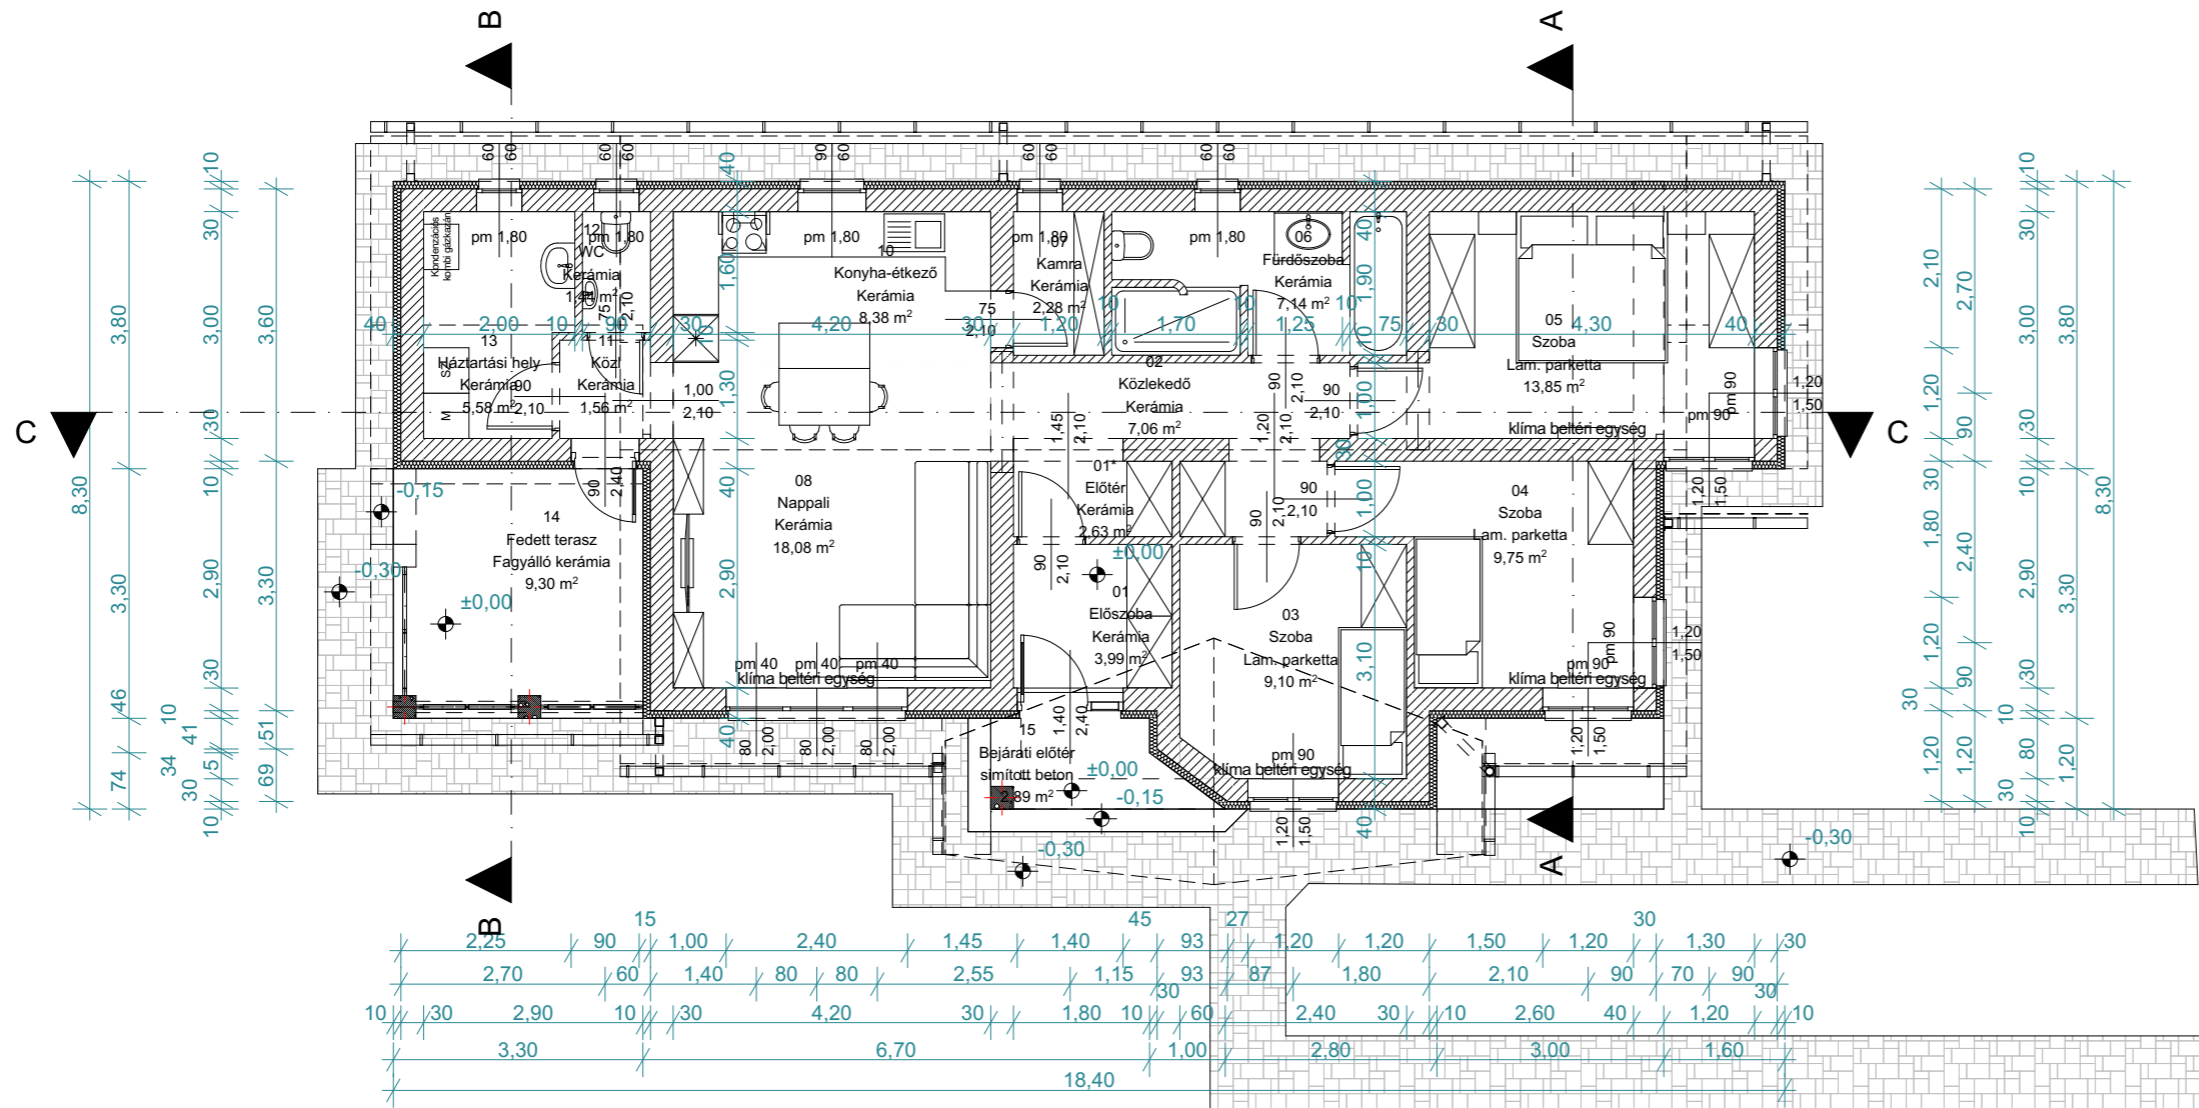
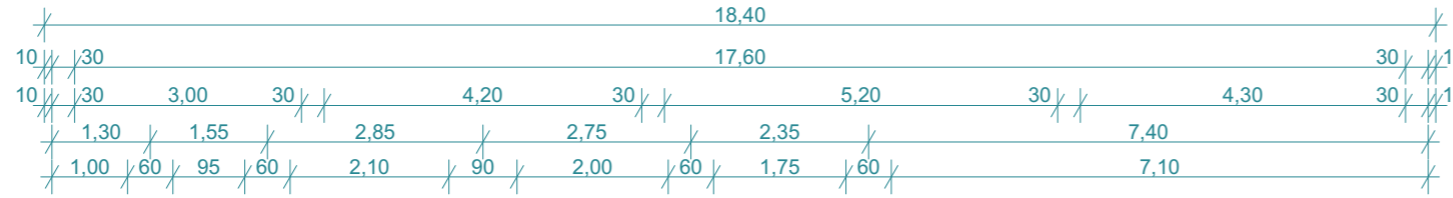


Alaprajz M=1:100

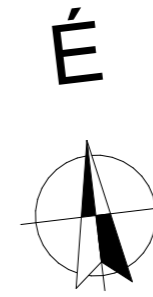

MEGJEGYZÉSEK

A terveken a kiindulási magasság (+0.00), a terveken szereplő méreteket ennek tudatában kell figyelembe venni! A kivitelezés során ennek a méretnek a felvétele és megőrzése a kivitelező feladata és felelőssége!
 A méreteket a helyszínen gyártás és beépítés előtt ellenőrizni kell!
 A megadott felületképzés és bukolati színek javasolt színek, minden esetben a helyszínen mintát kell bemutatni, és azt a felhordás és beépítés előtt a megrendelővel jóvá kell hagyatni!
 A tervek a műszaki leírásokkal, részlettervekkel, konszignációkkal, valamint társtervezői tervdokumentációkkal együtt kezelendők, bármilyen ellentmondás esetén a felelős műszaki tervező értesítendő.
 A tervektől való eltérésekből származó hibáért felelősséget nem vállalunk.
 A tervektől csak a tervezővel előzetes egyeztetést követően, tervezői-megrendelői jóváhagyással szabad!
 A tervekről méréssel méretet levenni tilos! A méretek a helyszínen ellenőrizendők!
 Valamennyi terméket a rá vonatkozó gyártói utasításoknak megfelelően kell beépíteni.
 A nem ilyen módon beépített termékekért felelősséget sem a gyártó, sem a tervező nem tud vállalni.
 Egyedi elemek gyártását csak helyszíni felmérés, a beépítési meretek ellenőrzését követően lehet elkezdni!
 A tervek továbbadásához vagy sokszorosításához az építész tervező írásos engedélyre van szükség.

- | | | | |
|--|--|--|--------------------------|
| | Trapézlemez | | Termett talaj |
| | beton | | Kerámia burkolat |
| | vasbeton | | Vízszigetelés |
| | kavics | | Kőzetgyapot hőszigetelés |
| | Porotherm 30 N+F falazóblokk | | |
| | Fiberszál erősítésű beton | | |
| | XPS hőszigetelés | | |
| | EPS hőszigetelés | | |
| | PE fólia/technológiai szigetelés | | |
| | YTONG Start 600x200x300 GT | | |
| | Fa szerkezet | | |
| | szendvicspanel (PIR hőszigetelő mag) | | |
| | szendvicspanel (kőzetgyapot hőszigetelő mag) | | |

MEGRENDELŐ
 dr. Koroknai-Bokor Erzsébet
 4181 Nádudvar, Hortobágy u. 22.

TERVEZŐ CÉG

L&L ÉPÍTÉSZ IRODA BT.
 4026 Debrecen Bem tér 19/A
 C épület földszint 4.

ÉPÍTÉSZ TERVEZŐ
 Ludman Lajos É 09-0075
 4026 Debrecen Bem tér 19/A C épület földszint 4.

TŰZVÉDELMI TERVEZŐ	#Tűzvédelmi tervező
TARTÓSZERKEZETI TERVEZŐ	#Tartó szerkezeti tervező
ÉPÜLETGÉPÉSZ TERVEZŐ	#Gépész tervező
ELEKTROMOS TERVEZŐ	#Elektromos tervező

MEGNEVEZÉS Hortobágy Lakóház építése
HELYSZÍN 4071 Hortobágy belterület hrsz.:118/32
TERVFAJTA Engedélyes
RAJZ NEVE Alaprajz

DÁTUM	TERVLAP MÉRETE:	LÉPTÉK:	RAJZSZÁM:
2026. 03. 12.	A3	1:100	E-02